

Agenzia del Territorio
CATASTO FABBRICATI
Ufficio provinciale di
Brescia


Dichiarazione protocollo n. BS0023818 del 27/01/2006
Planimetria di u.i.u. in Comune di Bovezzo
Via Della Libertà'
civ. 50

Compilata da:
Bonci Nicola
Iscritto all'albo:
Geometri
Prov. Brescia
N. 4764

Identificativi Catastali:
Sezione: NCT
Foglio: 9
Particella: 427
Subalterno: 1

n.1
Scala 1:500

PLANIMETRIA GENERALE
SCALA 1:1000

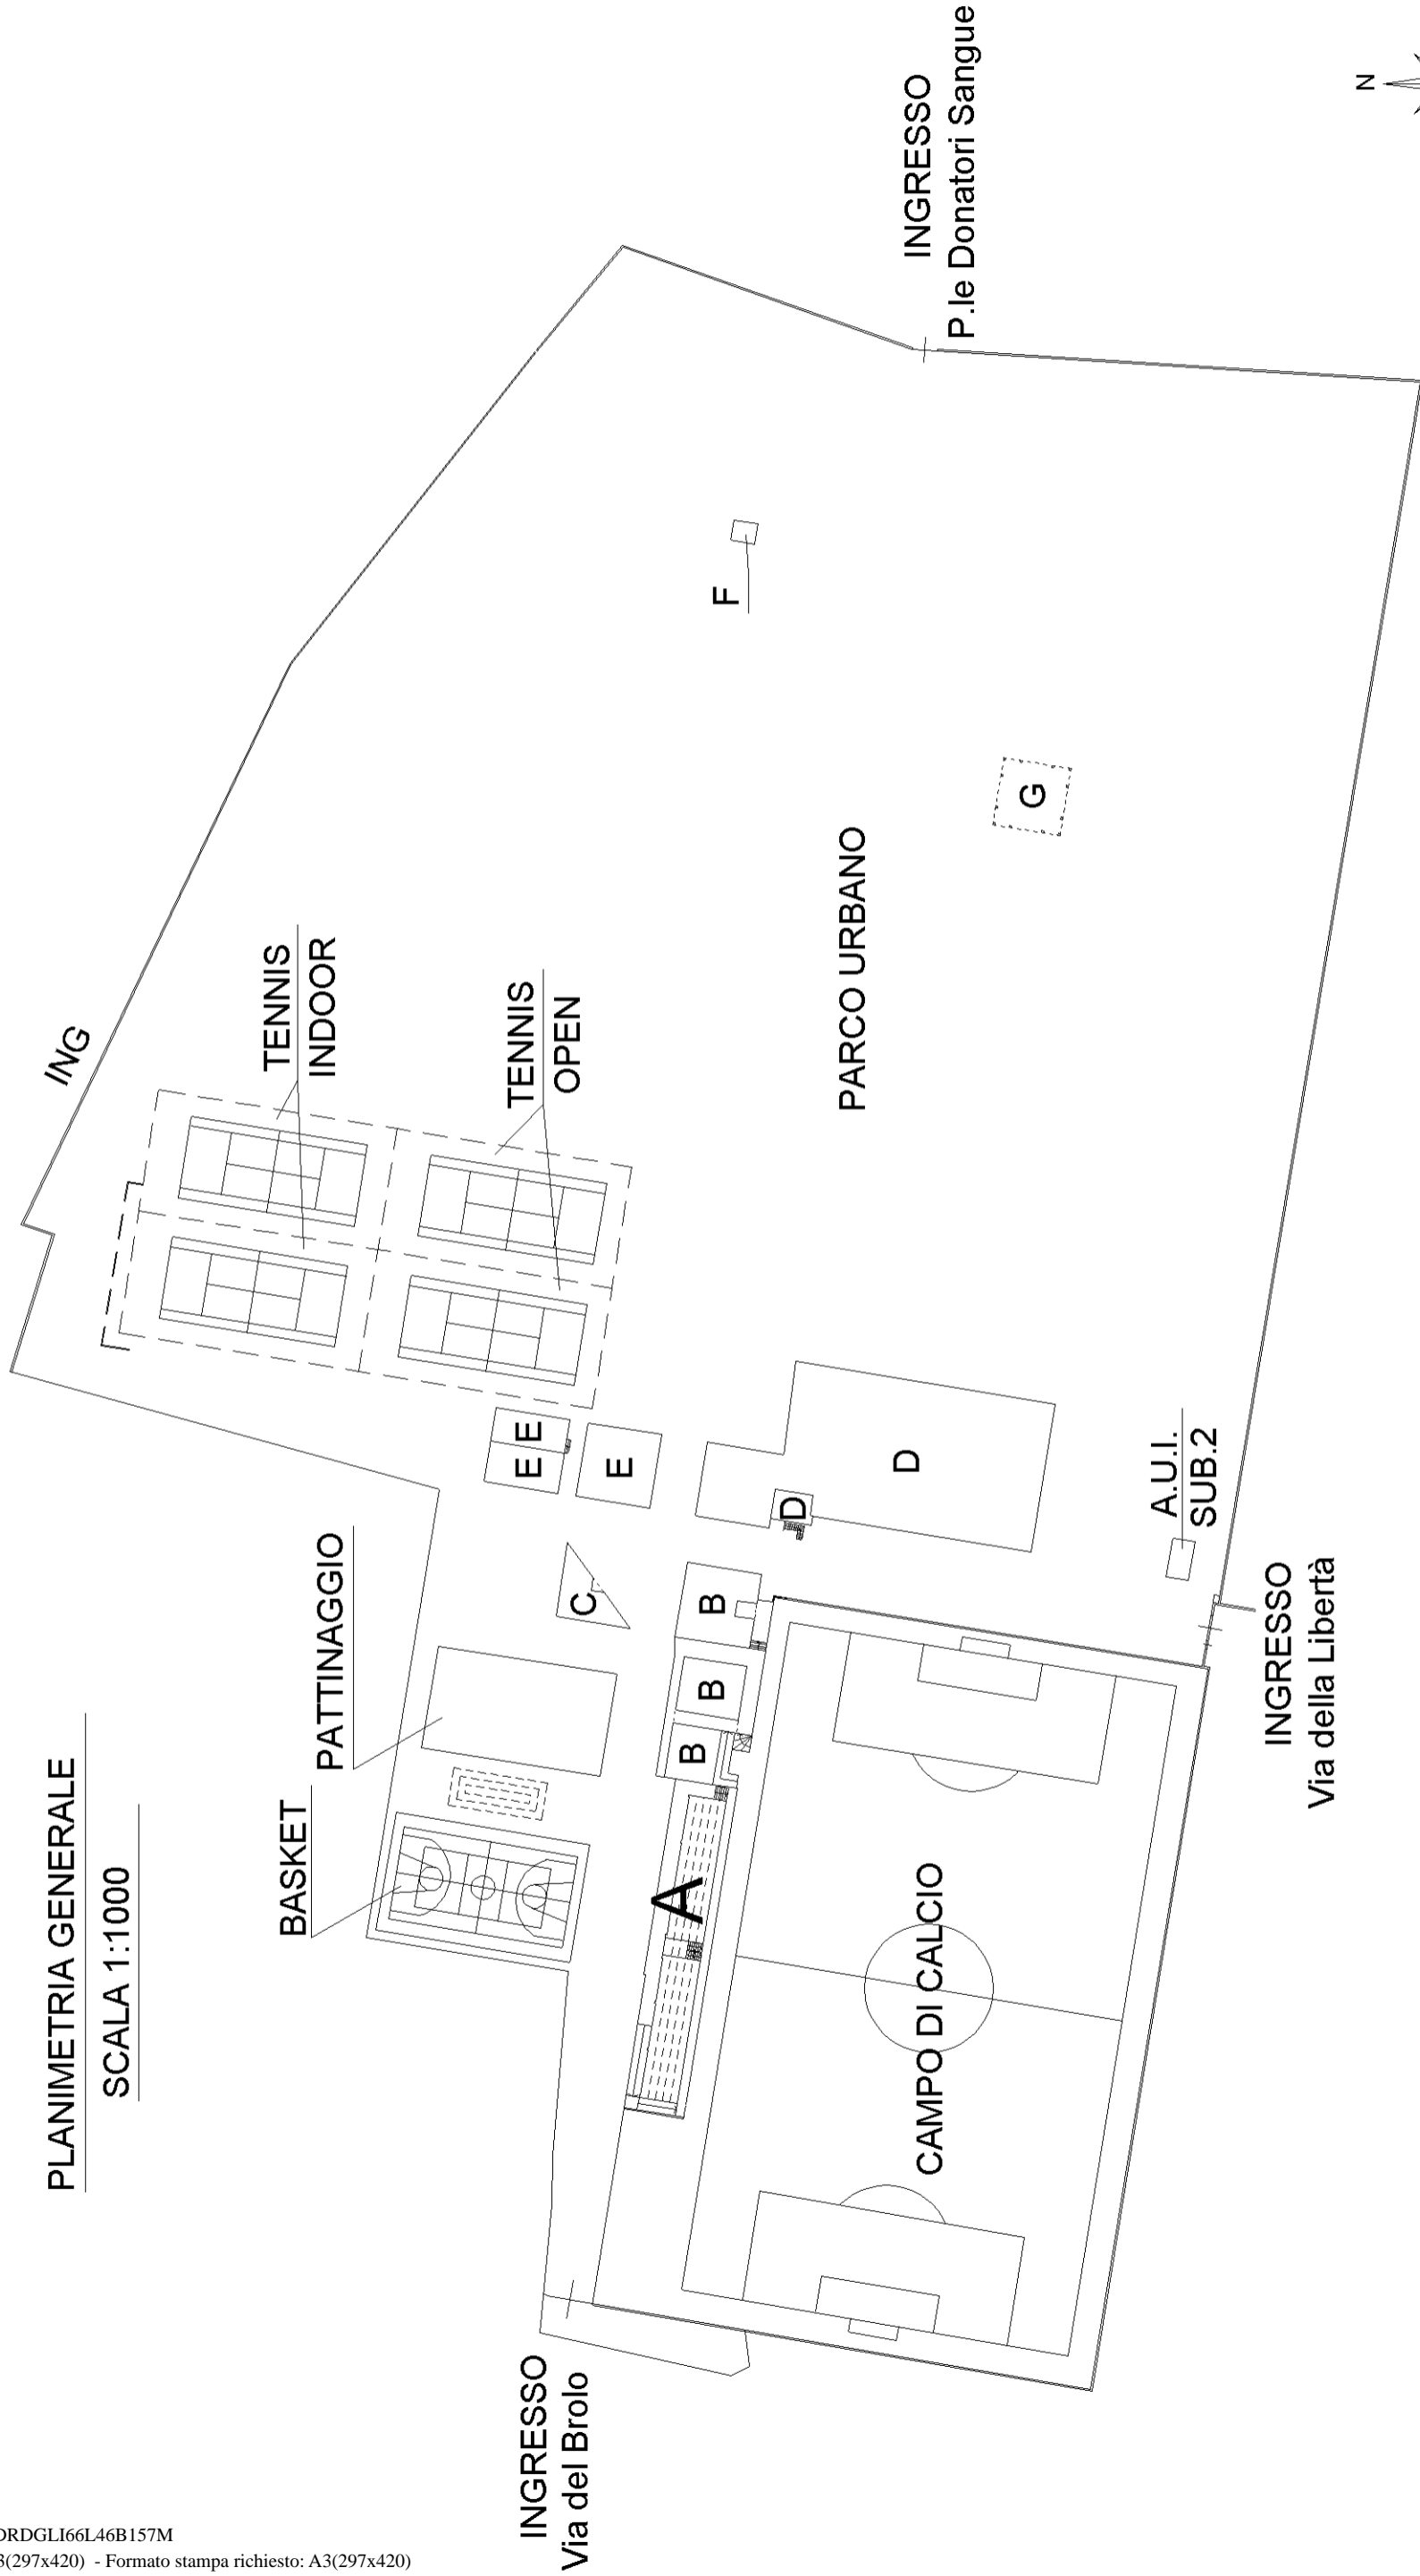

Agenzia del Territorio
CATASTO FABBRICATI
Ufficio provinciale di
Brescia

Dichiarazione protocollo n. BS0023818 del 27/01/2006
Planimetria di u.i.u. in Comune di Bovezzo
Via Della Libertà'
civ. 50


Identificativi Catastali:
Sezione: NCT
Foglio: 9
Particella: 427
Subalterno: 1

Compilata da:
Bonci Nicola
Iscritto all'albo:
Geometri
Prov. Brescia
N. 4764

Scala 1: 200

PIANO TERRA
PARTICOLARE TRIBUNA E SOTTOTRIBUNA

A

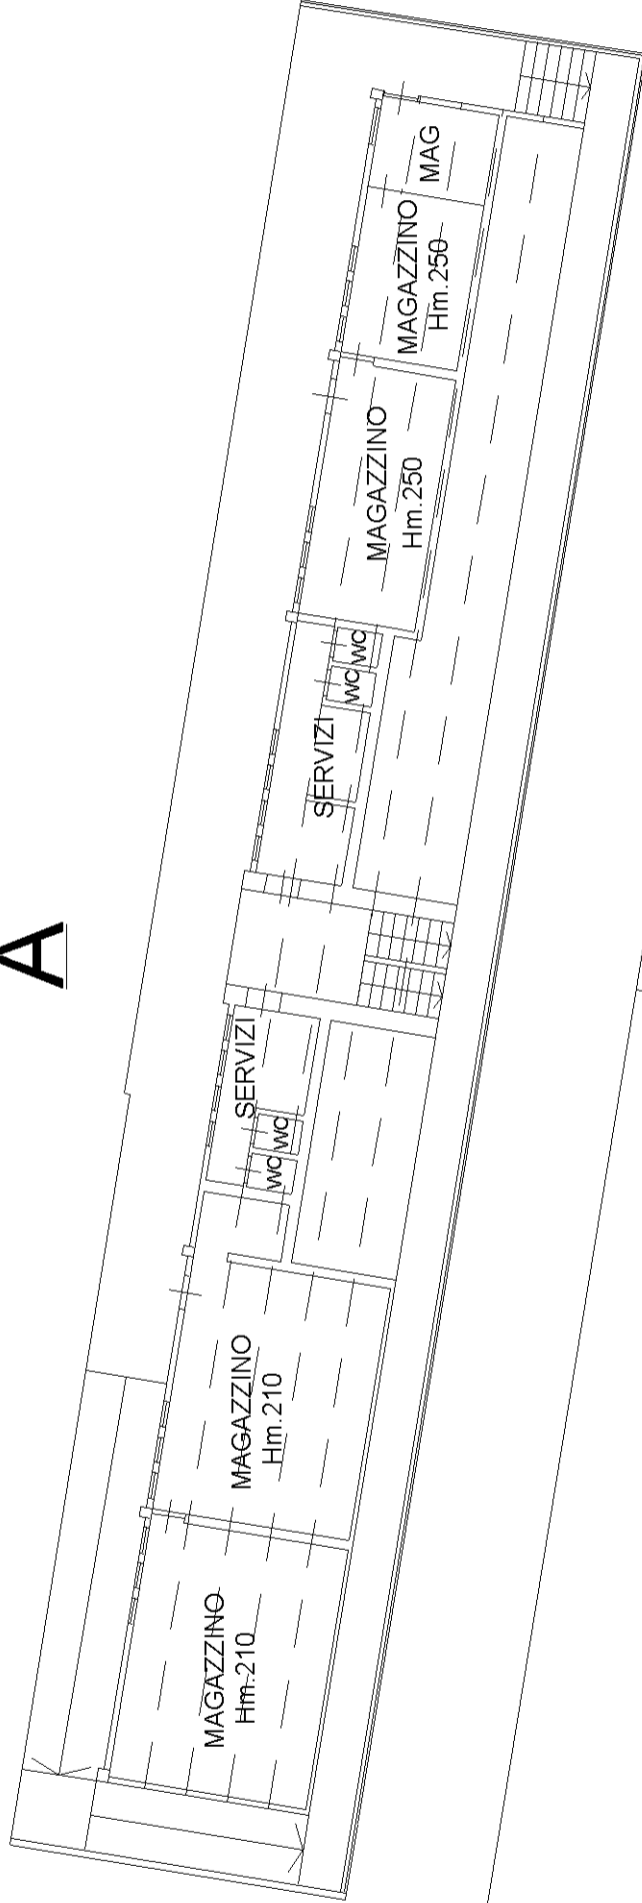

CAMPO DI CALCIO

